

BUDYNEK MIESZKALNY JEDNORODZINNY  
Grzebnica, dz. nr 857/114, z obrębku Grzebnica

ZAŁĄCZNIK NR 1

LOKAL A1

SKALA 1:100




ZESTAWIENIE POWIERZCHNI

PARTER		
A1/1/1	WIATROLAP	6,06m <sup>2</sup>
A1/1/2	KOMUNIKACJA	4,53m <sup>2</sup>
A1/1/3	POKÓJ	7,59m <sup>2</sup>
A1/1/4	ANEKS KUCHENNY	6,74m <sup>2</sup>
A1/1/5	SALON I JADALNIA	24,69m <sup>2</sup>
A1/1/6	ŁAZIENKA	4,46m <sup>2</sup>
A1/1/7	POM. GOSPODARCZE	7,67m <sup>2</sup>
A1/1/8	GARAŻ	18,03m <sup>2</sup>

PODDASZE		
A1/2/1	KOMUNIKACJA	8,47m <sup>2</sup>
A1/2/2	ŁAZIENKA	9,06m <sup>2</sup>
A1/2/3	POKÓJ	9,23m <sup>2</sup>
A1/2/4	POKÓJ	17,16m <sup>2</sup>
A1/2/5	POKÓJ	12,39m <sup>2</sup>
CAŁKOWITA POWIERZCHNIA UŻYTKOWA		
PARTER		79,77m <sup>2</sup>
PODDASZE UŻYTKOWE		56,31m <sup>2</sup>
RAZEM		136,08m <sup>2</sup>



LOKALIZACJA BUDYNKU

SKALA 1:1000

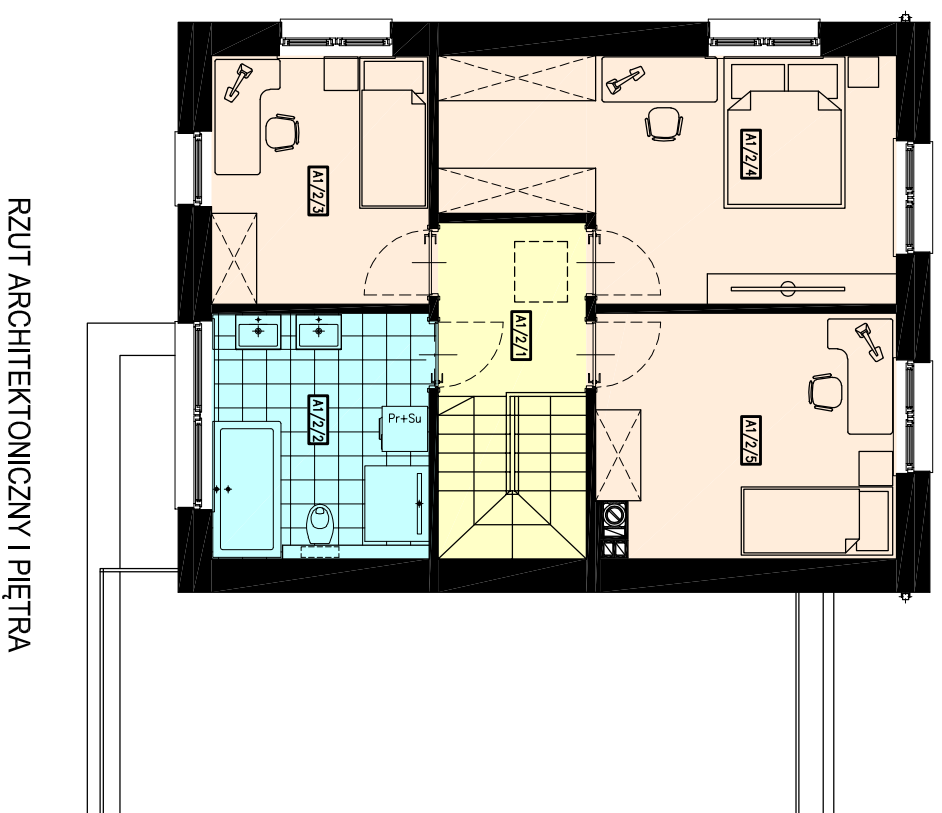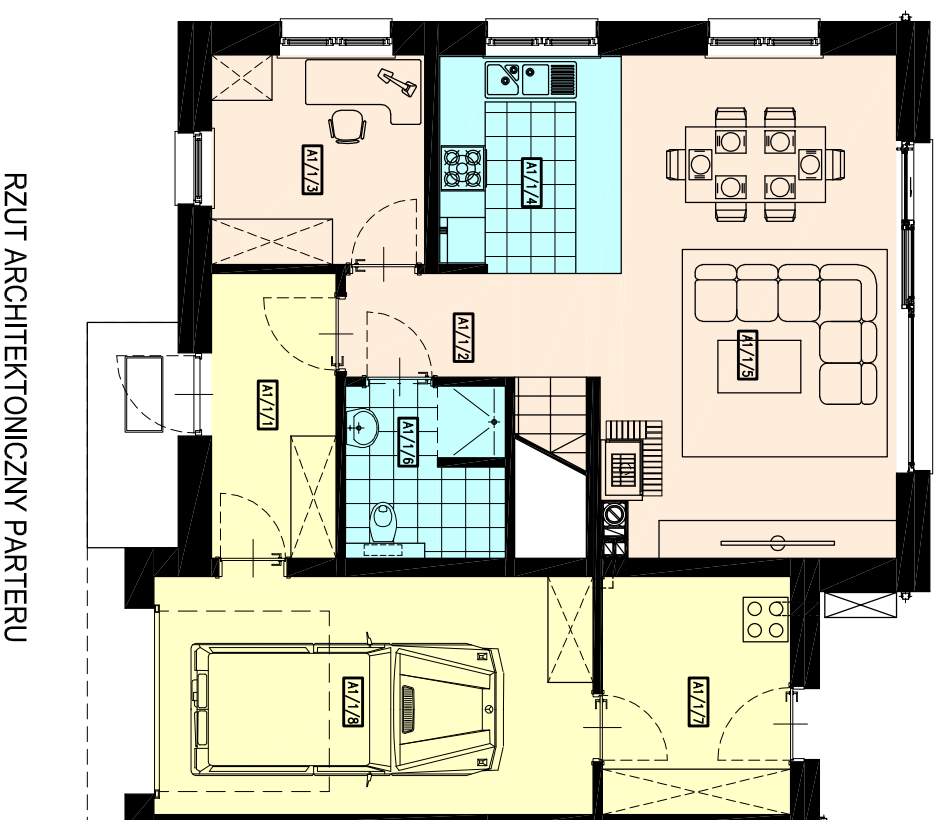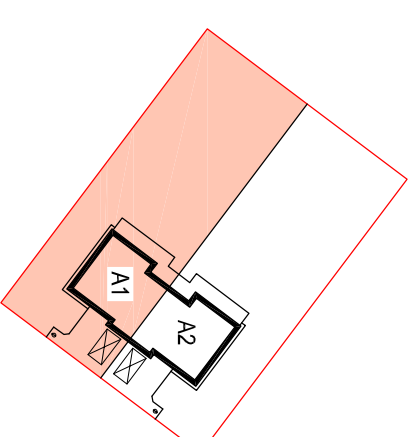

RZUT ARCHITEKTONICZNY PARTERU

RZUT ARCHITEKTONICZNY I PIĘTRA

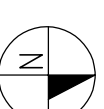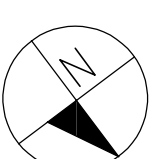

POWIERZCHNIA DZIAŁKI	1500,0 m <sup>2</sup>
POWIERZCHNIA PRZYNALEŻNA DO LOKALU	750,0 m <sup>2</sup>